



6034500
3627200

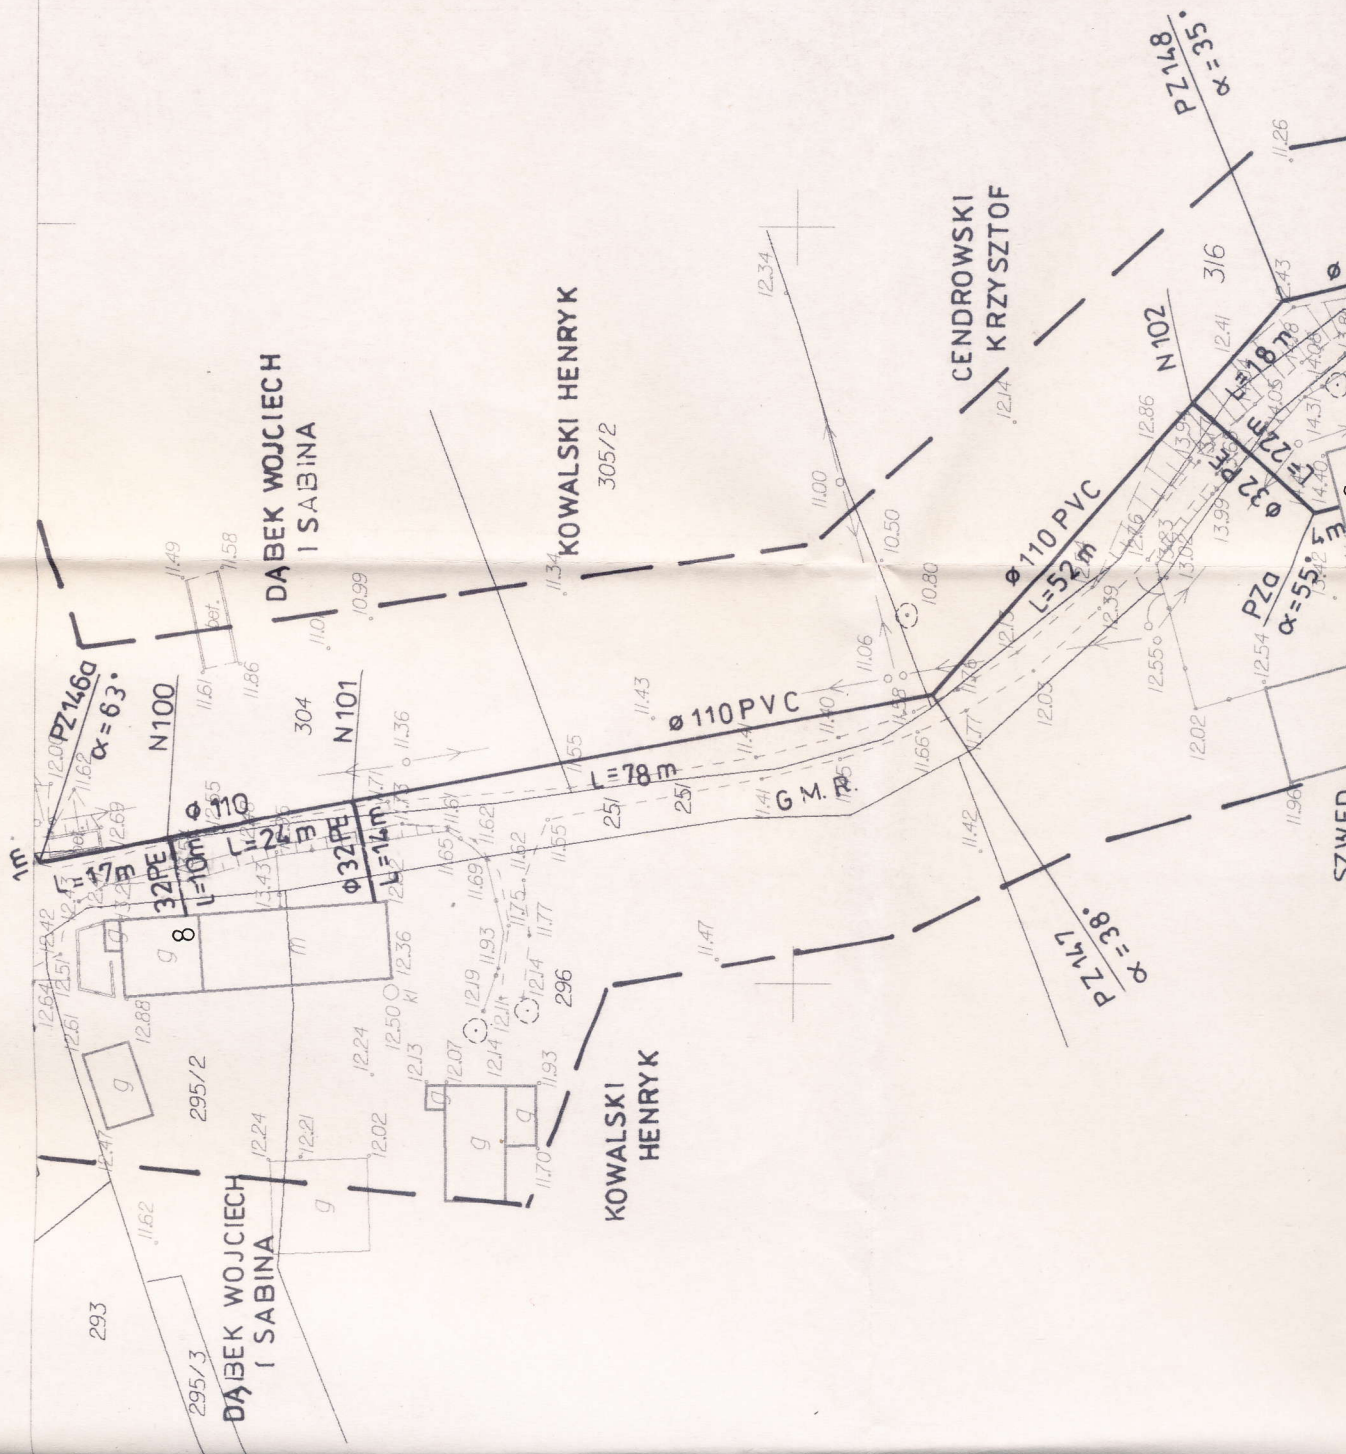

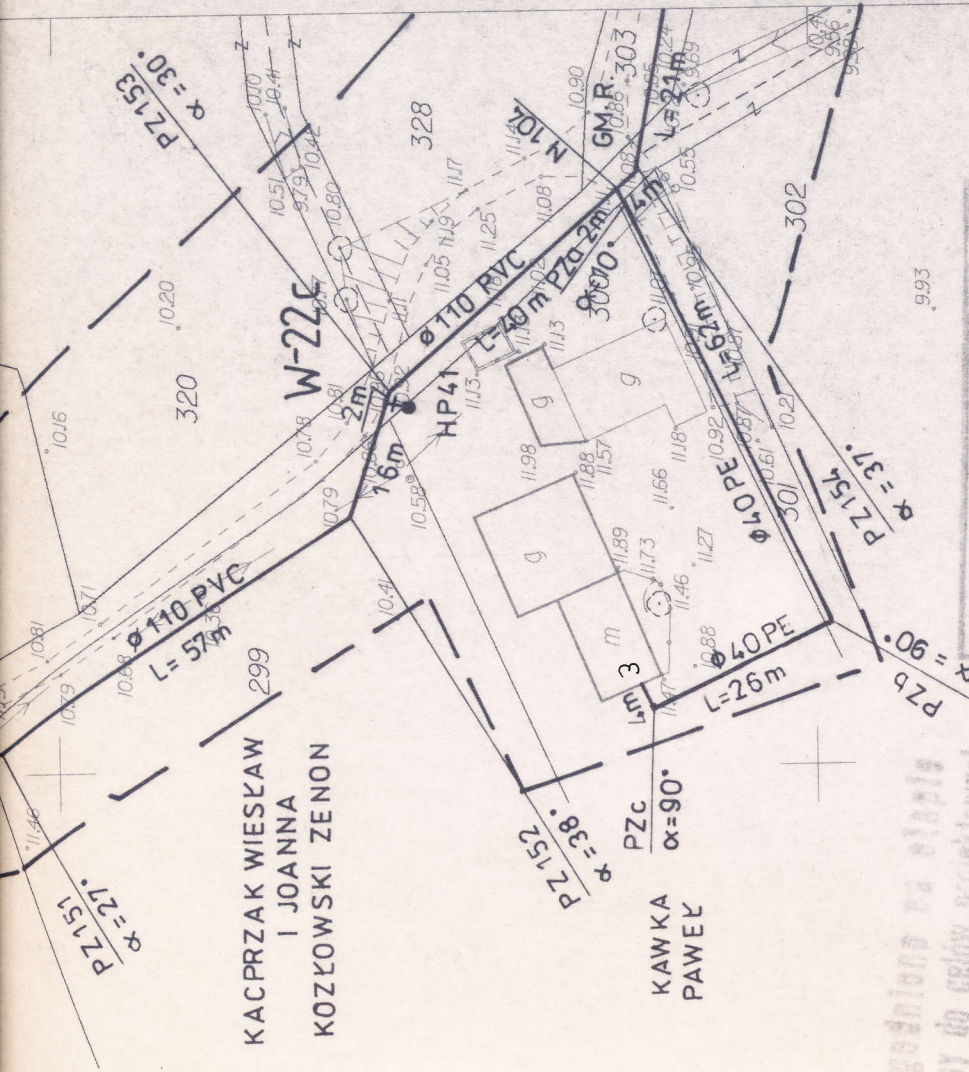

STAROSTWO POWIATOWE W KWIDZYNIE
 Powiatowy Ośrodek Dokumentacji
 Geodezyjnej i Kartograficznej
 W sprawie: oznaczenie linii... dokonano
 abstrahując bezcelu... Dokumenty z do-
 kumentacji... przebiegu do składu projektowego
 2002-05-18-17
 Powstawa...
 na podstawie...
 2002-05-02
 (miejscowość i data)

*Przebieg na mapie
 mapy do celów projektowych*

STAROSTWO POWIATOWE
 ZESPÓŁ URZĄDNIEN
 DOKUMENTACJI PROJEKTOWEJ
 UL. WARSZAWSKA 10
 82-509 KWIDZYN
 Z up. Starosty Powiatu

Maria Zygalska-Bożkowska
 Przewodniczący ZUDP

Z up. Starosty Powiatu
 Maria Zygalska-Bożkowska
 STAROSTWO POWIATOWE

legenda
 URZĄDZENIA ISTNIEJĄCE
 sieć wodociągowa
 sieć kanalizacyjna
 sieć elektroenergetyczna
 sieć telekomunikacyjna
 URZĄDZENIA PROJEKTOWANE
 sieć wodociągowa
 stacja podnoszenia ciśnienia

HYDRO - TERM	
Malbork ul. Prusa 1, tel. 272-70-81	
Projektant:	mgr inż. A. Papaj up. 1529/EL/90
Asystent:	mgr inż. W. Papaj tech. L. Pestka
Skala:	1:1000
Rysunek:	22