



GRODZK
BARBAR
WACKAW

AUGSBURGER FRYDERYK
ZAJDOWSKA LEOKADIA

ZAMERSKA
HELENA
STANISKAW

Proj. ZUD 61/99

LIGZA
EUGENIUSZ
MARIANNA

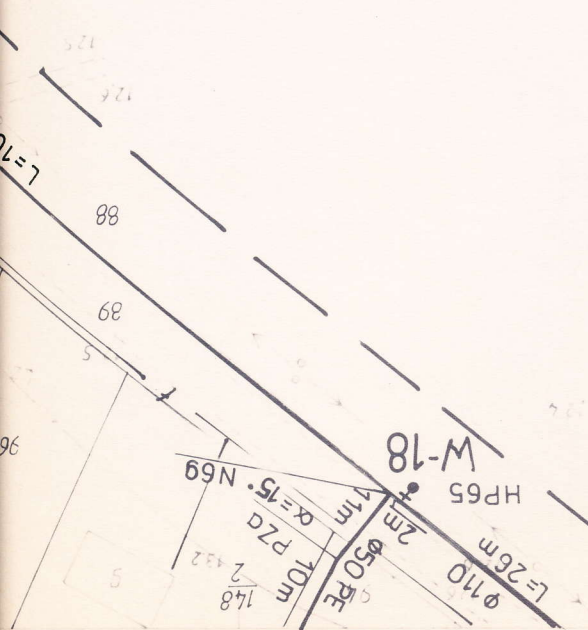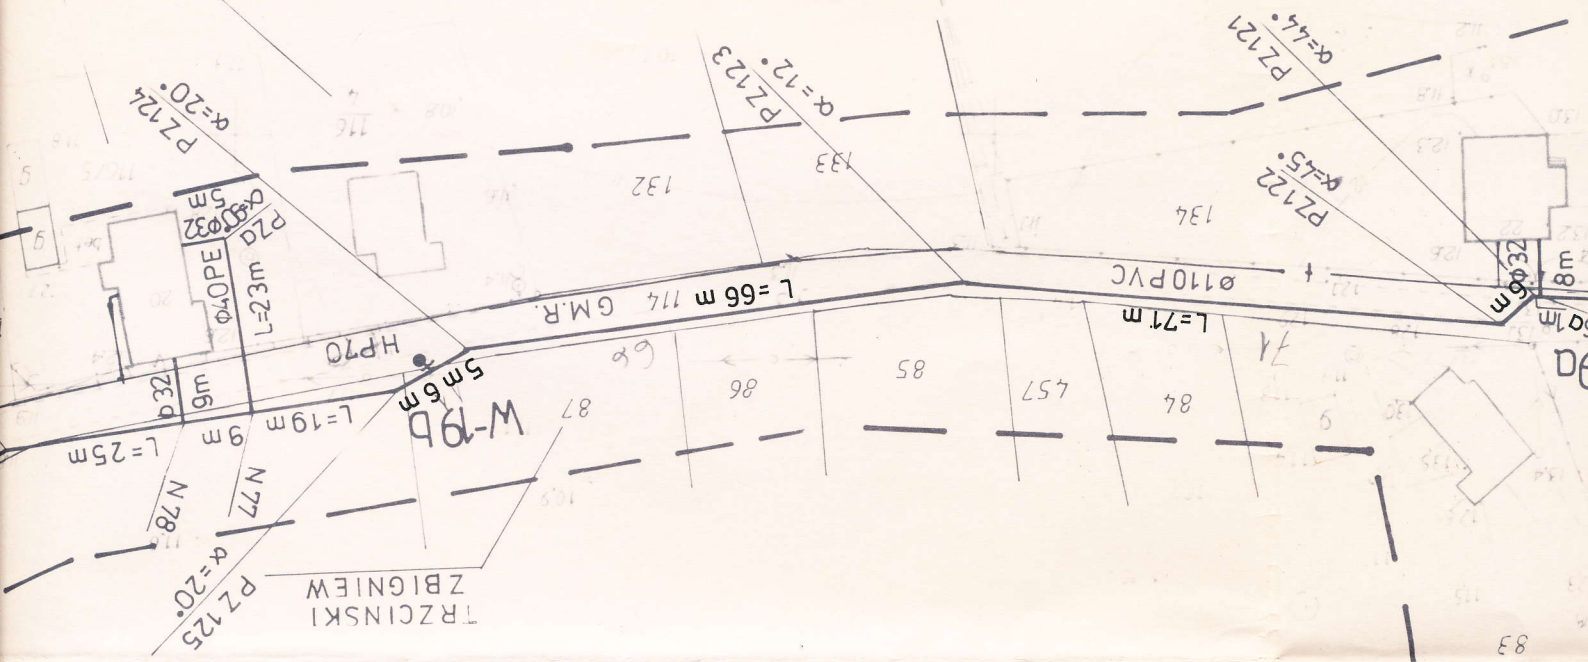

CECI WODOCIĄGOWEJ

D - BARCICE - BENOWO


skala 1:1000

SMENTEREK ANNA
ORDER (SWIDERSKI JOZEF)
TRUDA

PROJEKT SIECI WOD

RYJEWÓ - BARGIO

skala 1:100

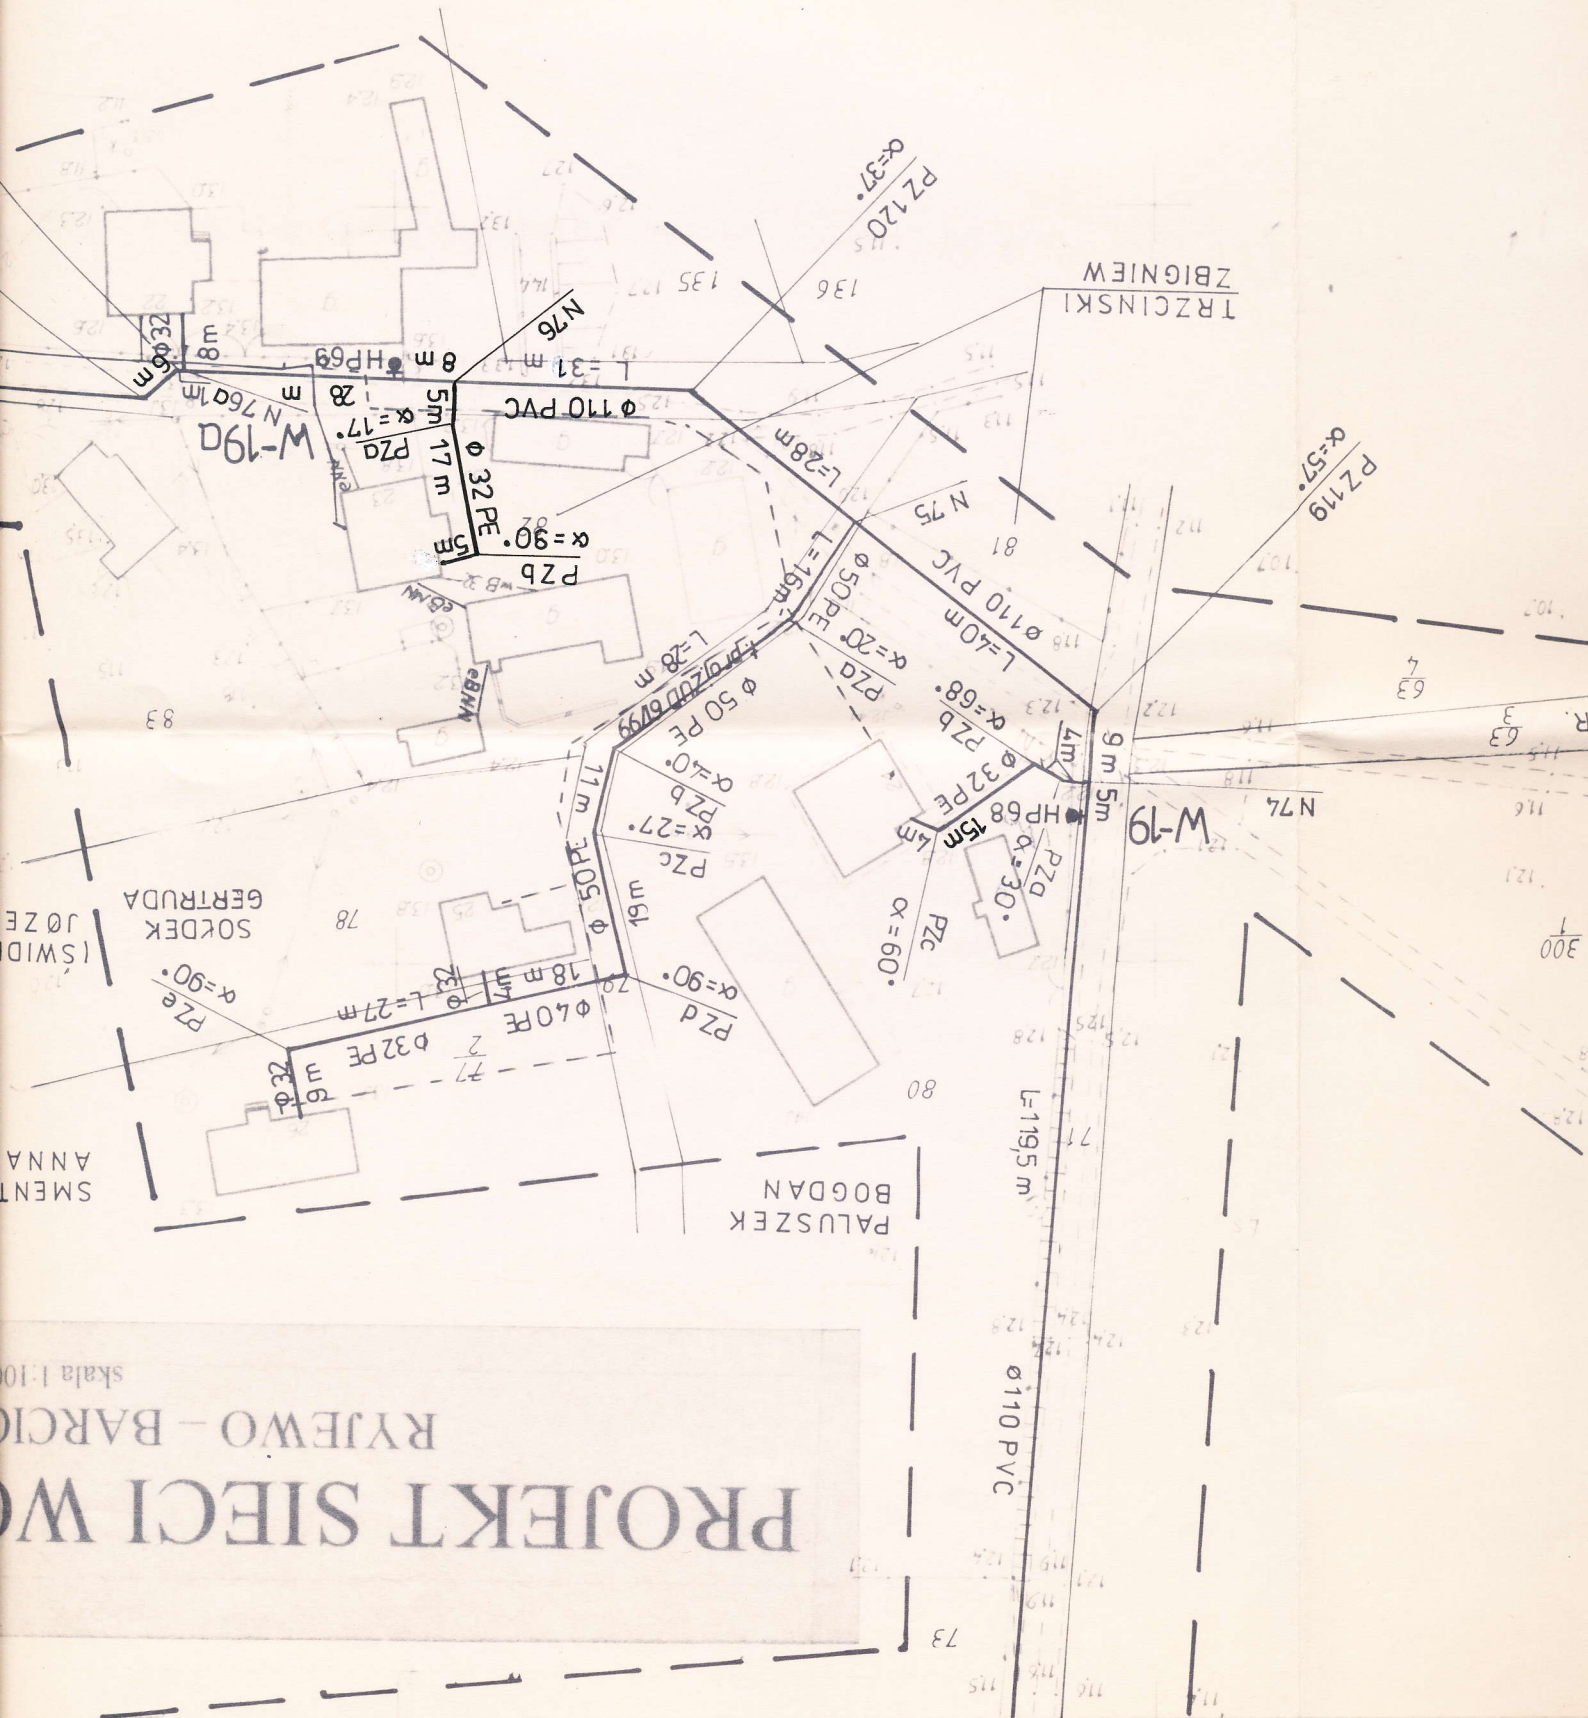

TR
ZB

PZ 119
α=57°

