


HYDRO - TERM

Malbork ul. Prusa 1, tel. 272-70-81

Projektant:	mgr inż. A. Papaj np. 1529/EL/90
System:	mgr inż. W. Papaj tech. I. Peska
Skala	1:1000
Rysunek	32

BRZUSTEWICZ
GRAZYNA
WIESLAW

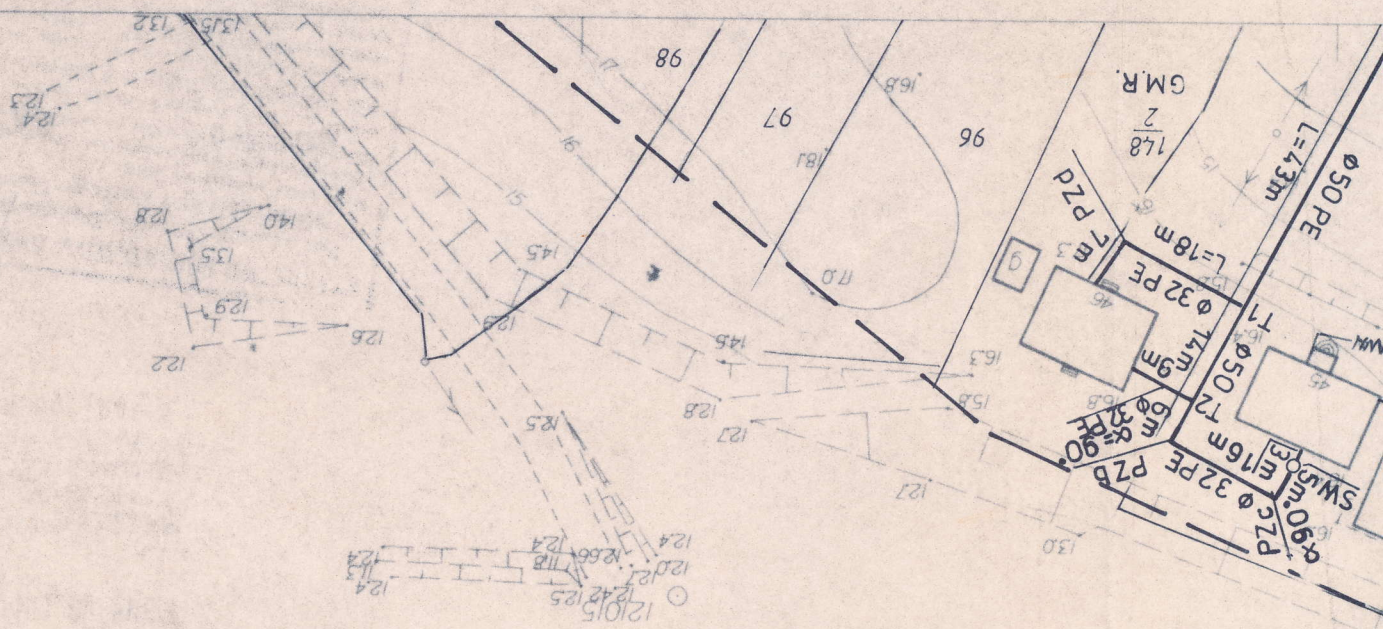

Mape zaryzyto w 1999 r.
 Okregowe Przedsiębiorstwo Geodezyjno - Kartograficzne
 "Opiegka" spółka z o.o. w Elblągu
 na podstawie pomiaru bezpośredniego

Kierownik Robót
 Tomasz Szczepanski
 mgr inż. E. Brodowski
 nr uprawnień 9050
 K.E.R.G. 1446-960/98

27200


Reprodukcja, rozpowszechnianie i rozprowadzanie wymaga zezwolenia właściwego organu

222

183

174

172

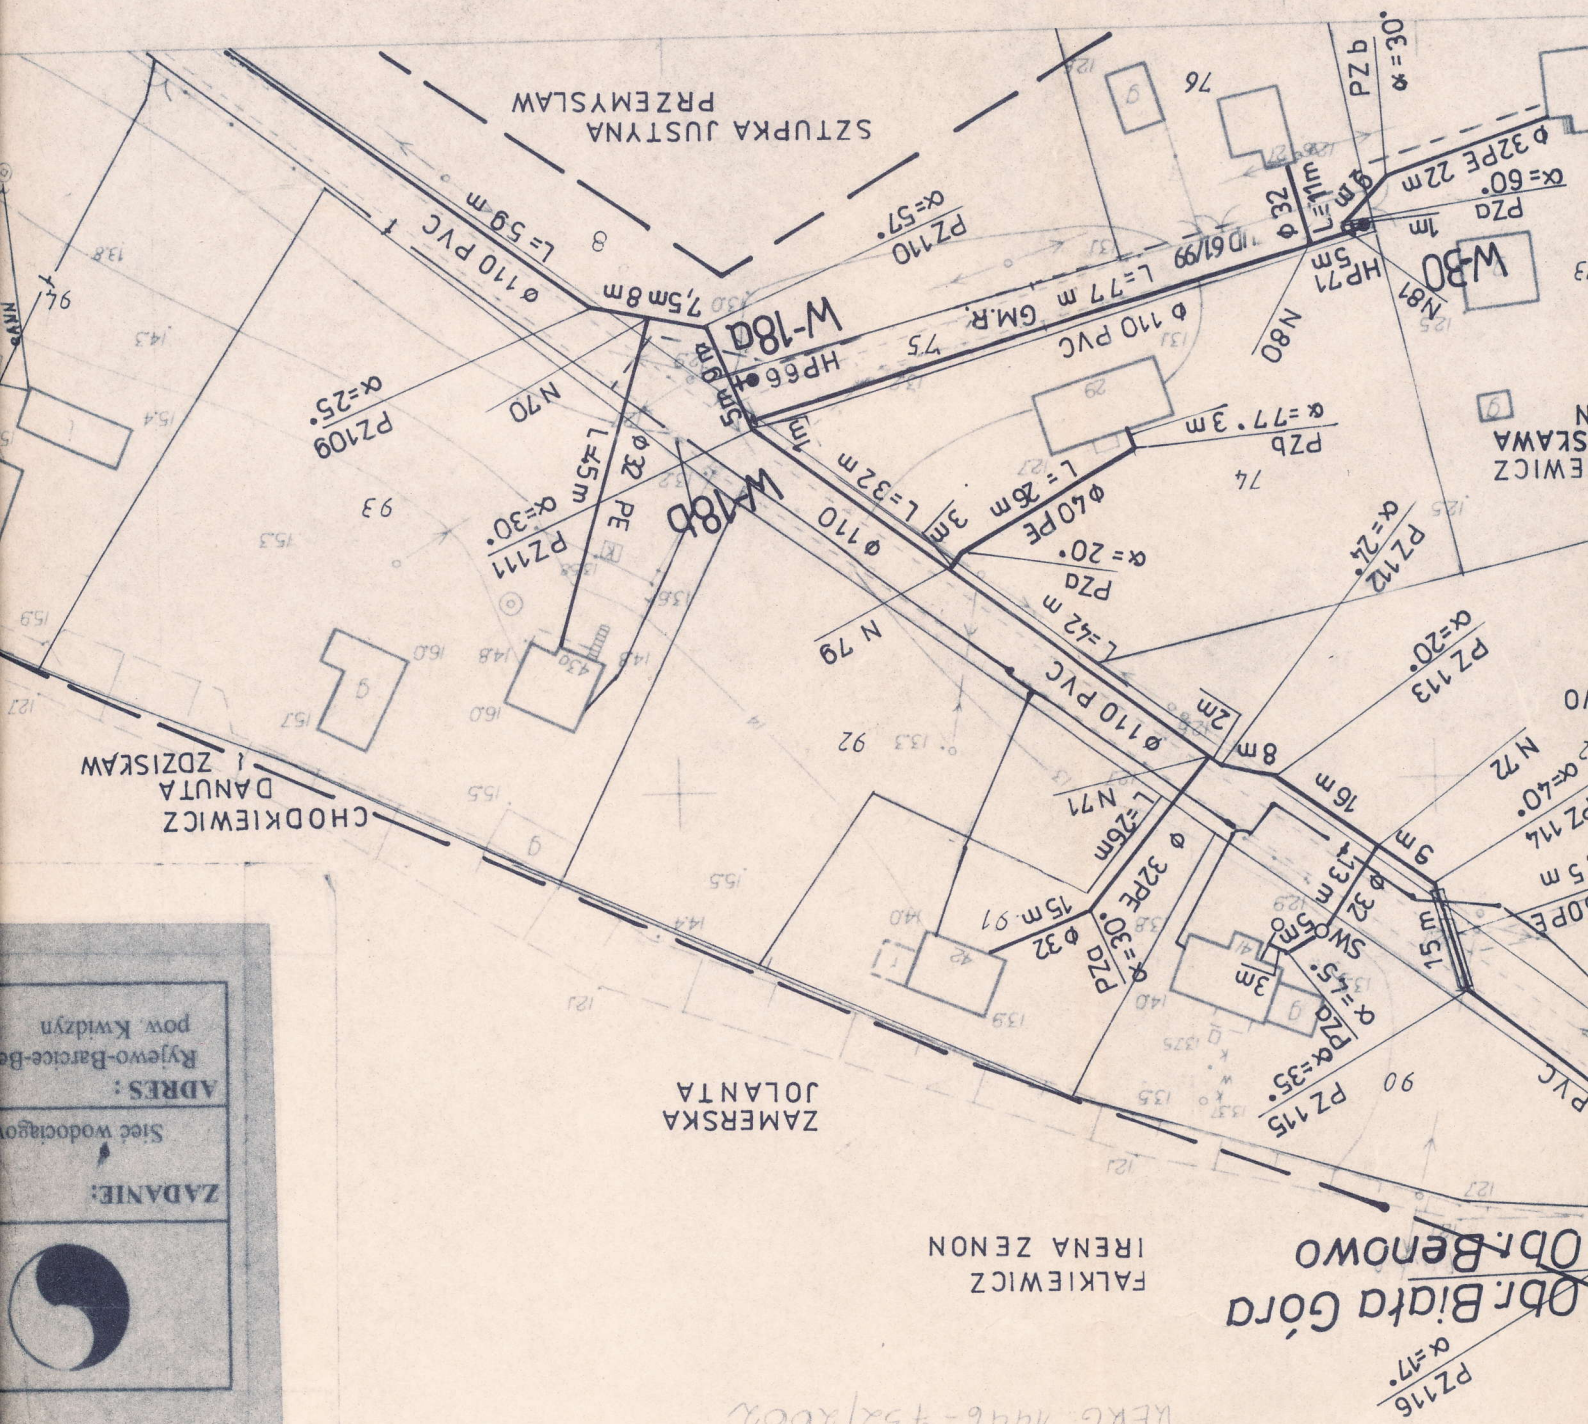

Legenda
- aktualizacja
według operatu
NRG. 4446-432/2002

Obr. Biata Góra

FALKIEWICZ
IRENA ZENON

ZAMERSKA
JOLANTA

CHODKIEWICZ
DANUTA
I ZDZISKAW

ZADANIE:



ADRES:

Ryjewo-Barcice-Bd
pow. Kwidzyn

Sieć wodociągowa

