


M - numer mapy
R - numer rysunku

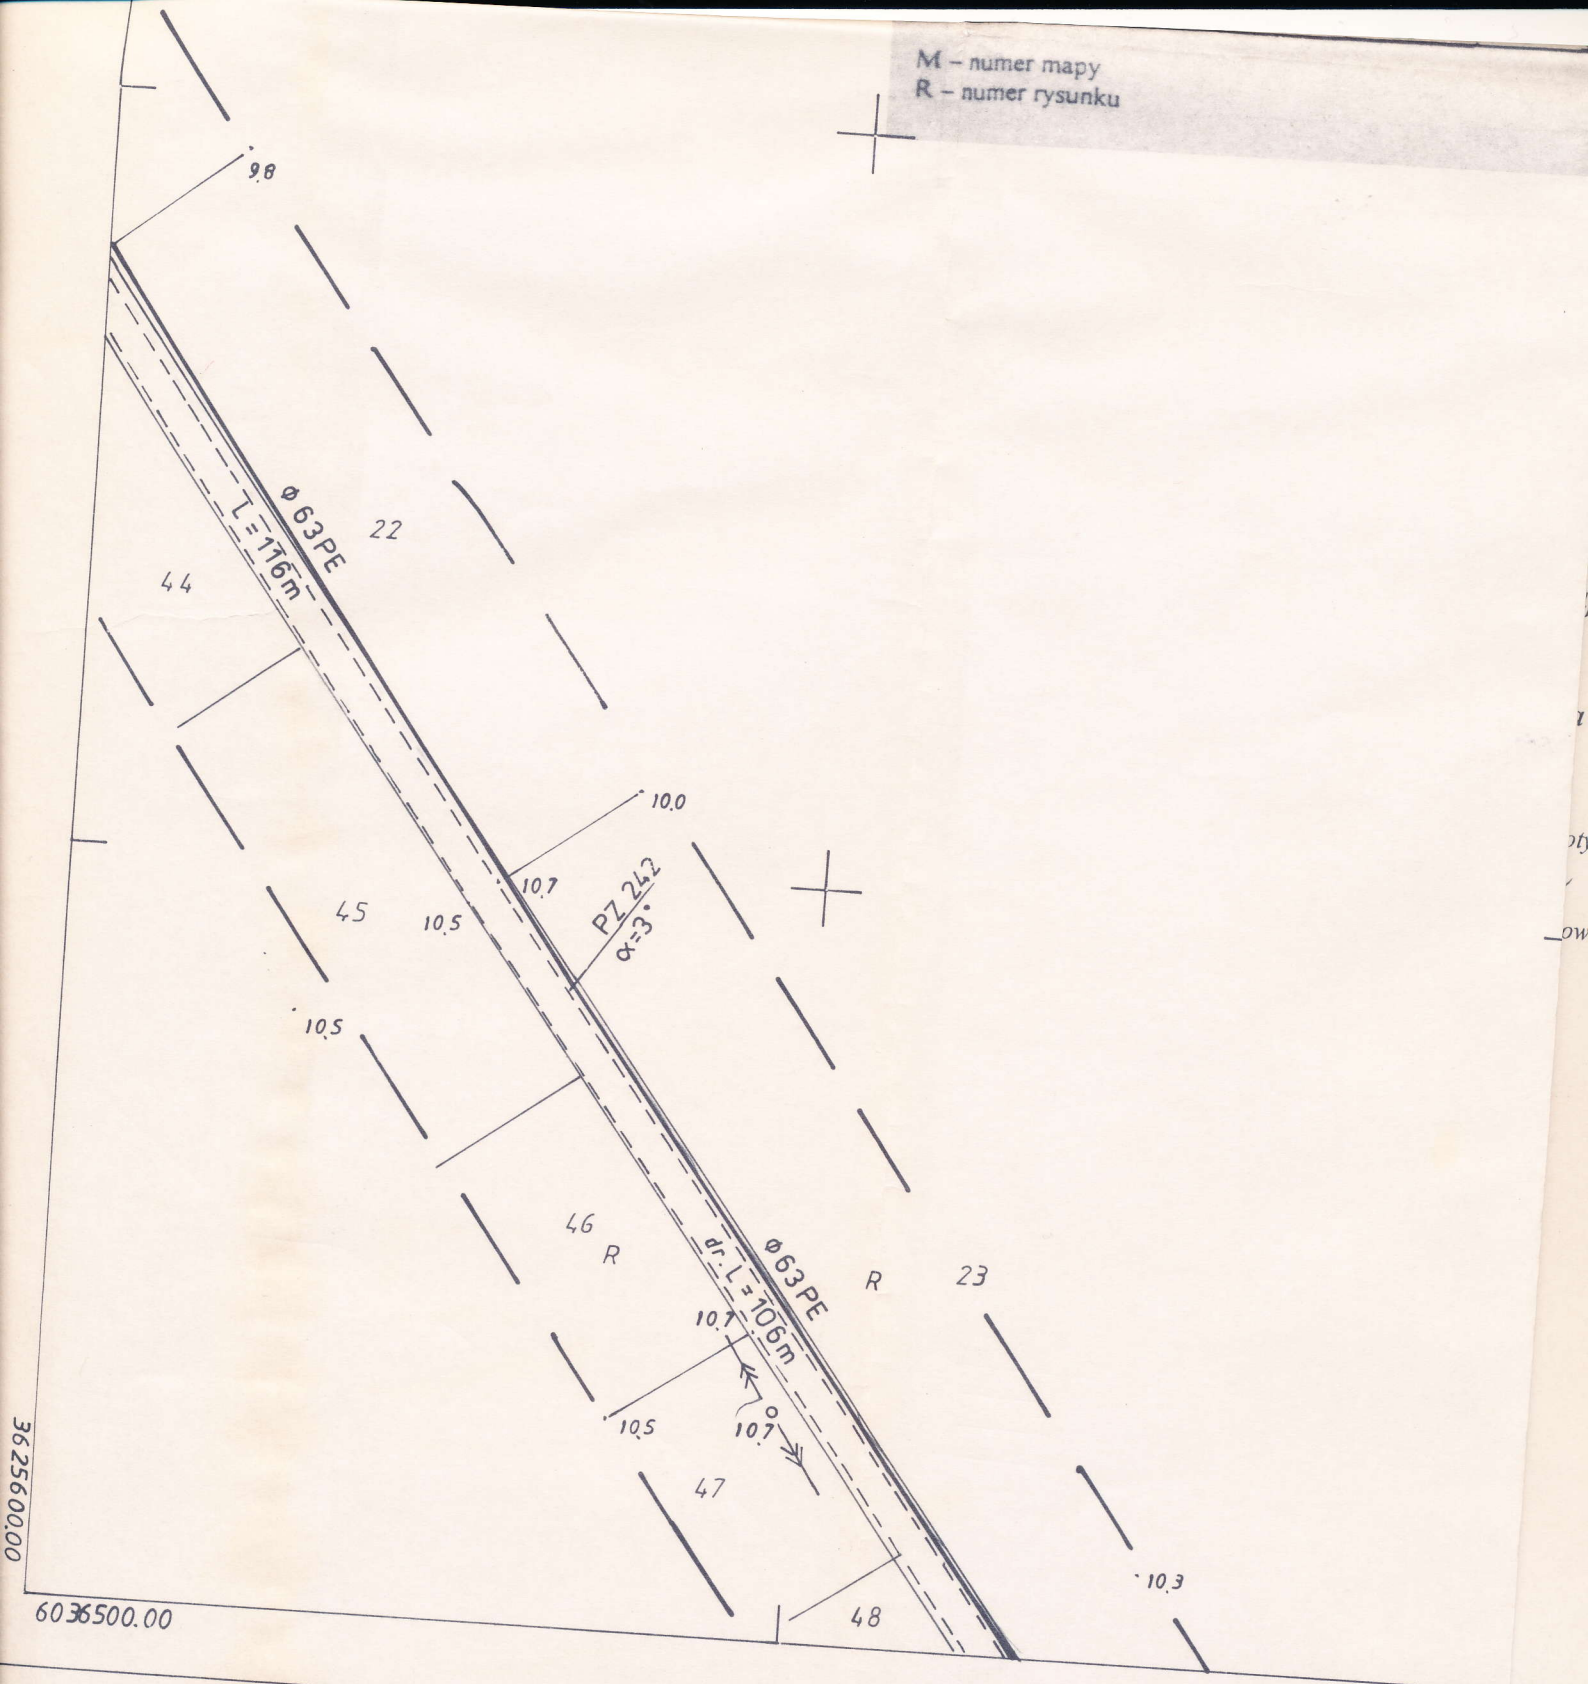

3.35.212.171

1 : 1000

MAPA 2

Założona w
OKRĘGOWE PRZEDS
KARTOGRAFICZNE "O
PRACOWNIA "T

KIEROWNIK PRACOWNI
mgr inż. J. Sosnowski