



TRASA W PASIE OCHRONY P.POŻ. LASU

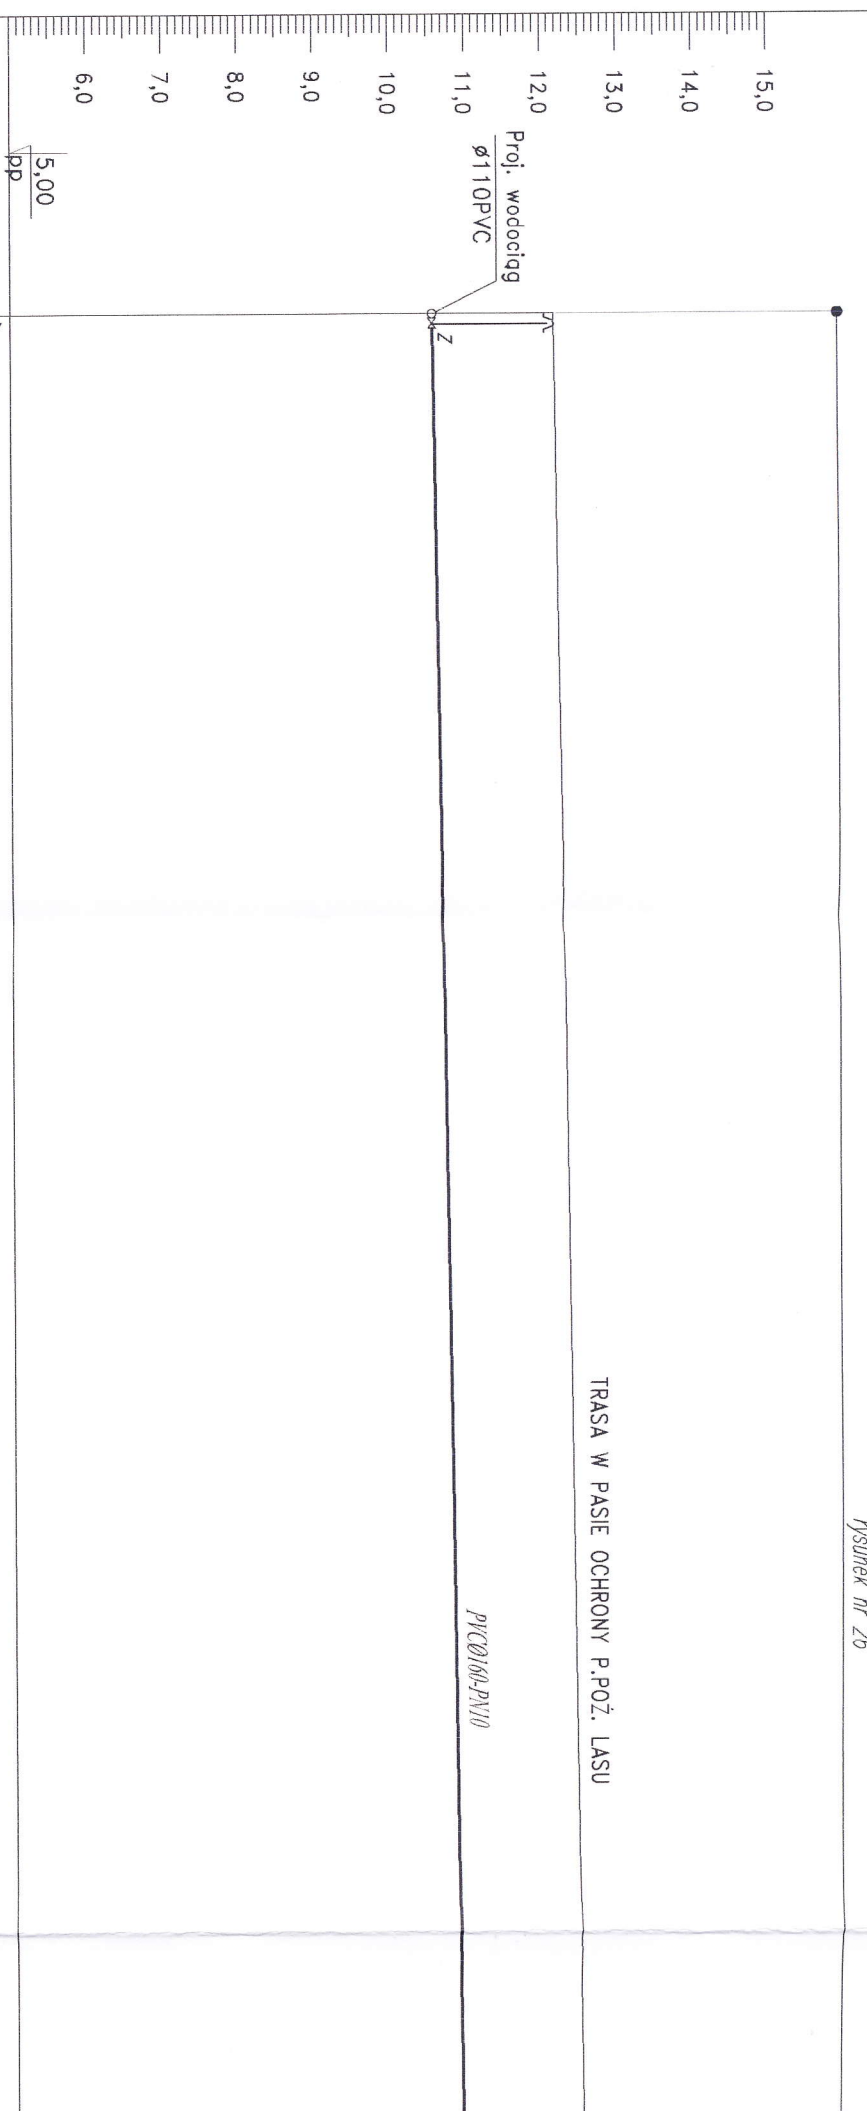


RZĘDNA TERENU	m n.p.m.]	12,17
RZĘDNA DNA RUROCIĄGU [m n.p.m.]		10,54
ZAGŁĘBIENIE	[m]	1,63
MATERIAŁ, ŚREDNICE, SPADKI [mm], [%]		PVC0160-PN10 / 0,14%
ODLEGŁOŚCI I DŁUGOŚCI [m]		325

OZNACZENIA  
W13

Pz87 Pz88 N52 Pz88a Pz89 Pz90  
 W13a

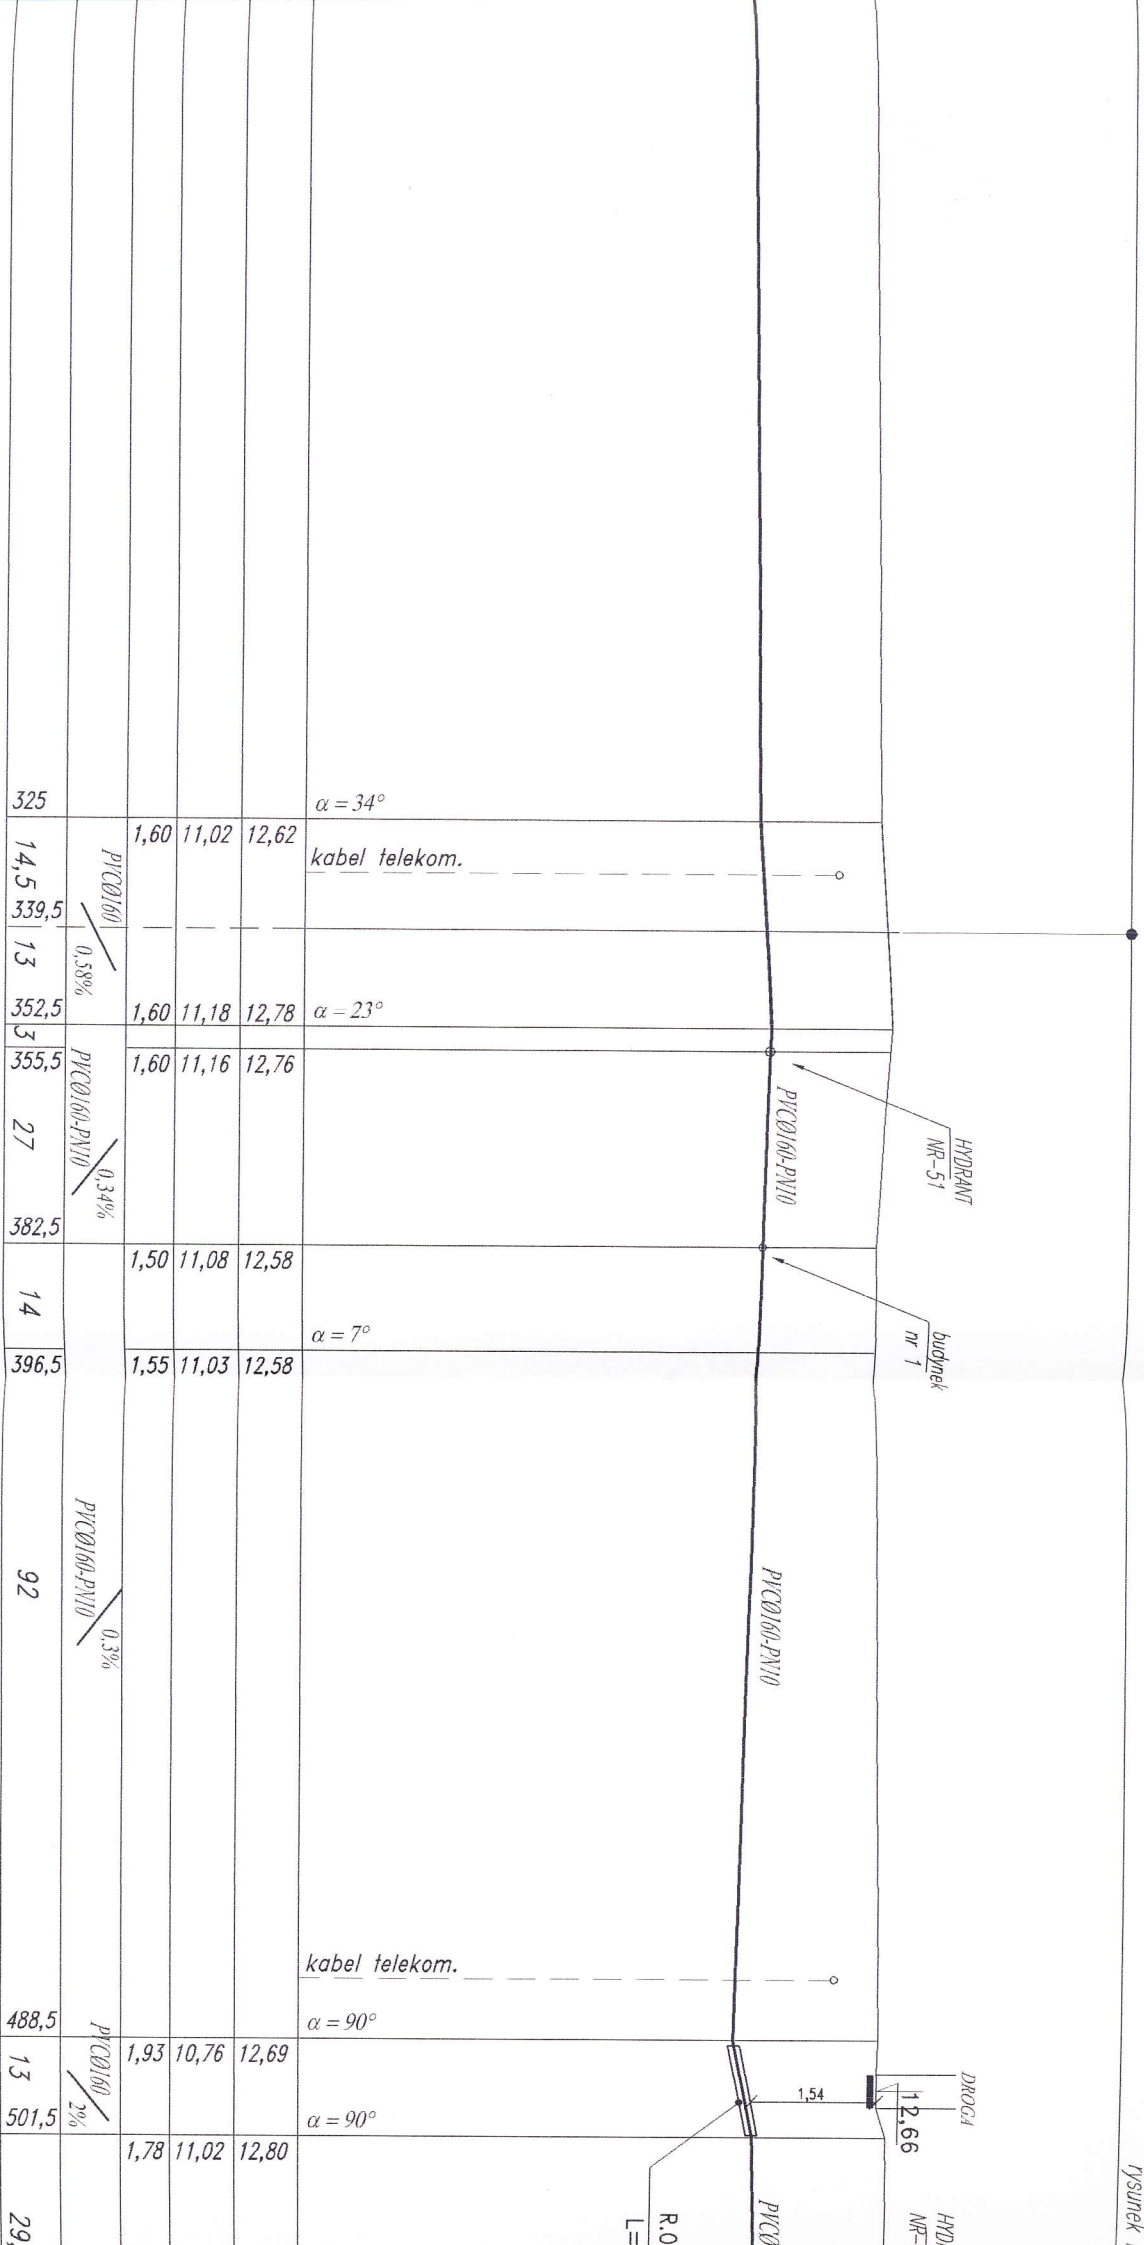



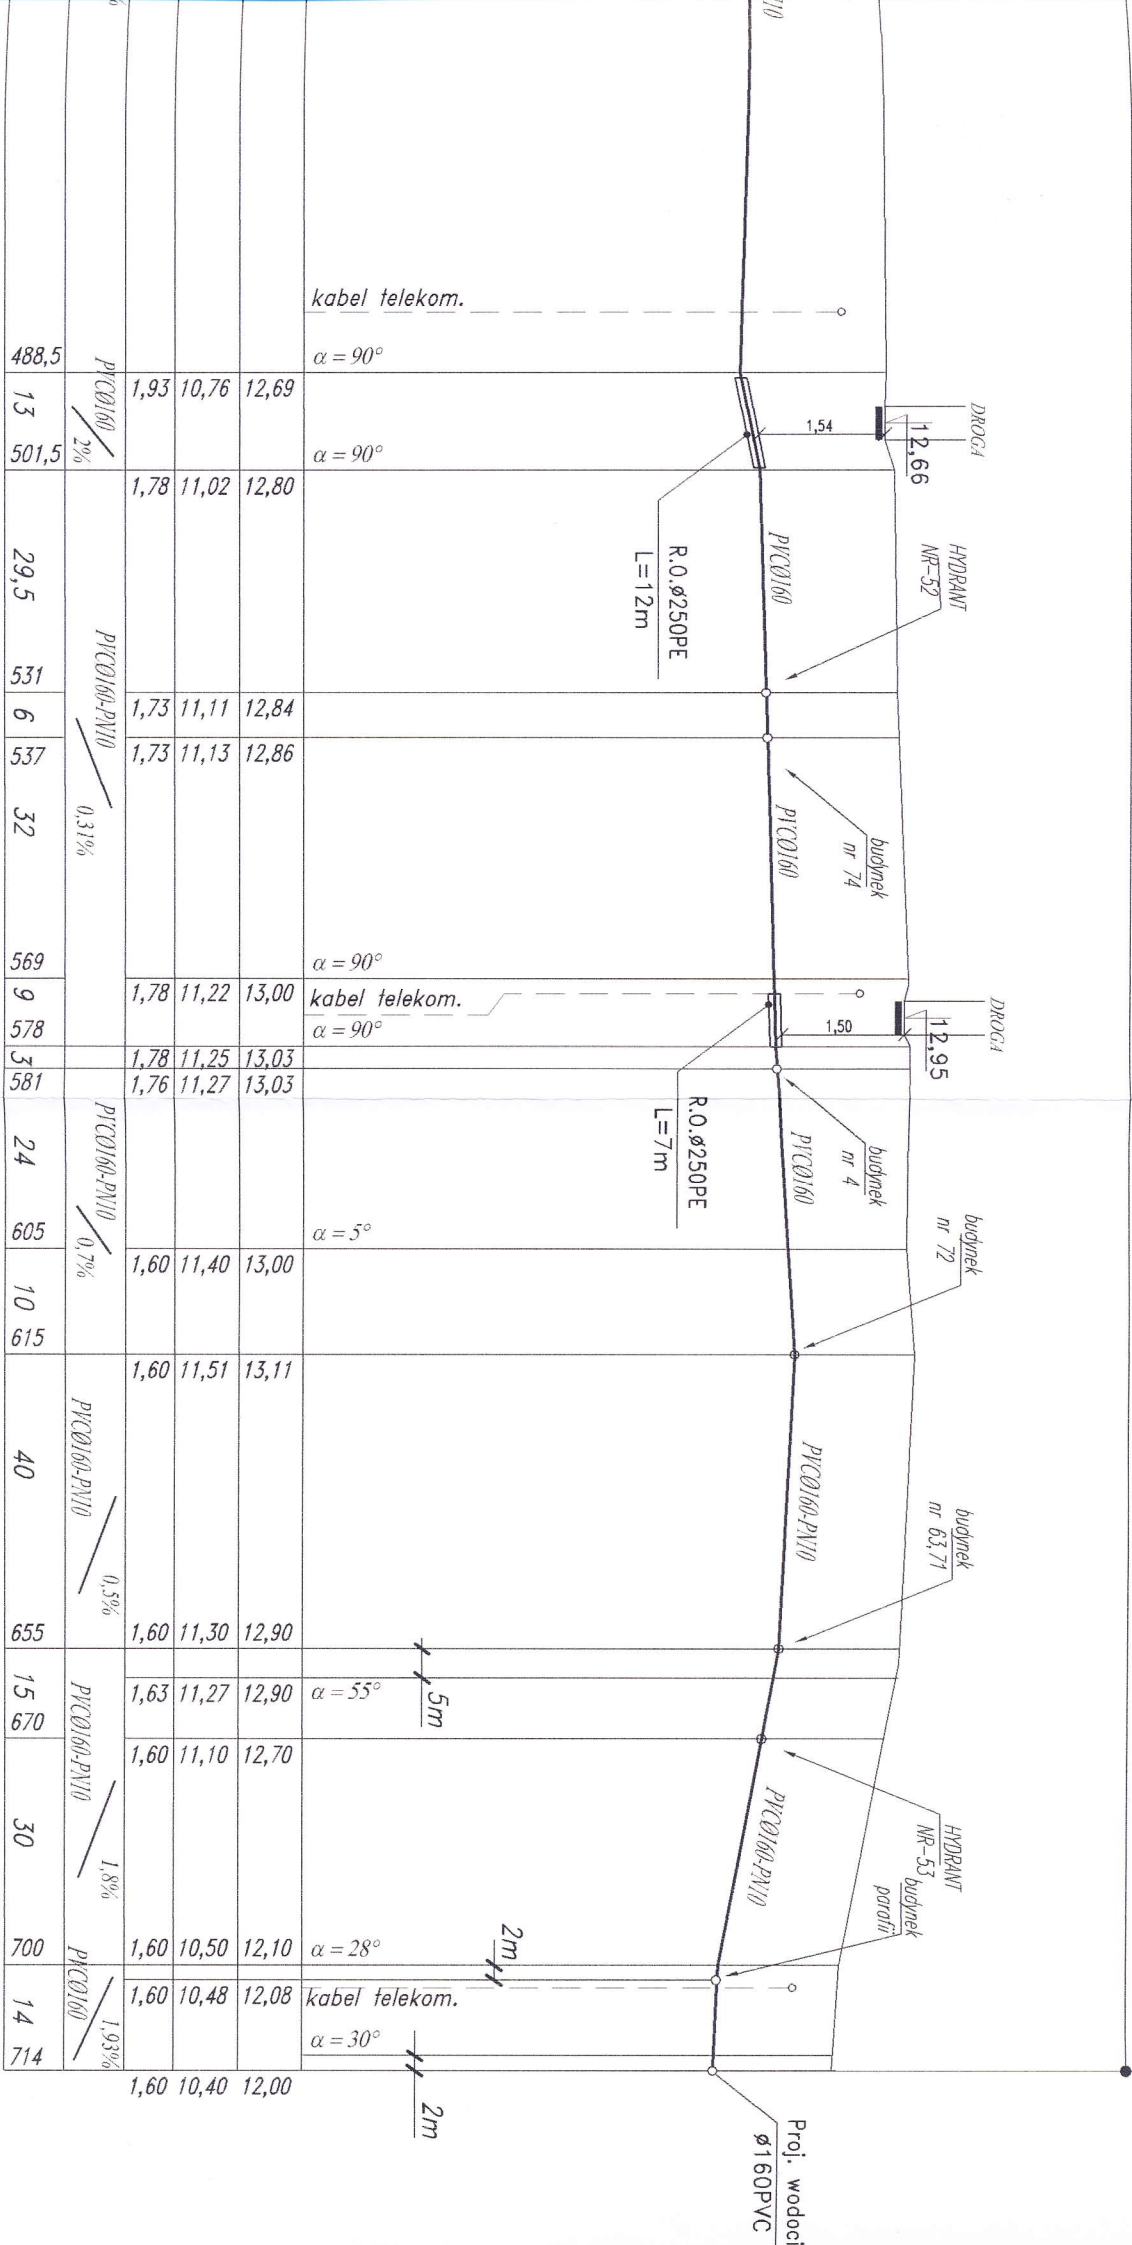

PZ89 PZ90 W13bN53 PZ91 PZ92 N54 PZ93 N55 PZ94 W13c PZ95 W14  
 N54 N56 N57 PZ96

BUREAU PROJEKTOWO - INWESTYCYJNE  
**"HYDRO - TERM"**  
 Malbork, ul. Prusa 1, tel. 272-70-81  
 Projektant:   
 mgr inż. A. Dąpał