


rysunek nr 32

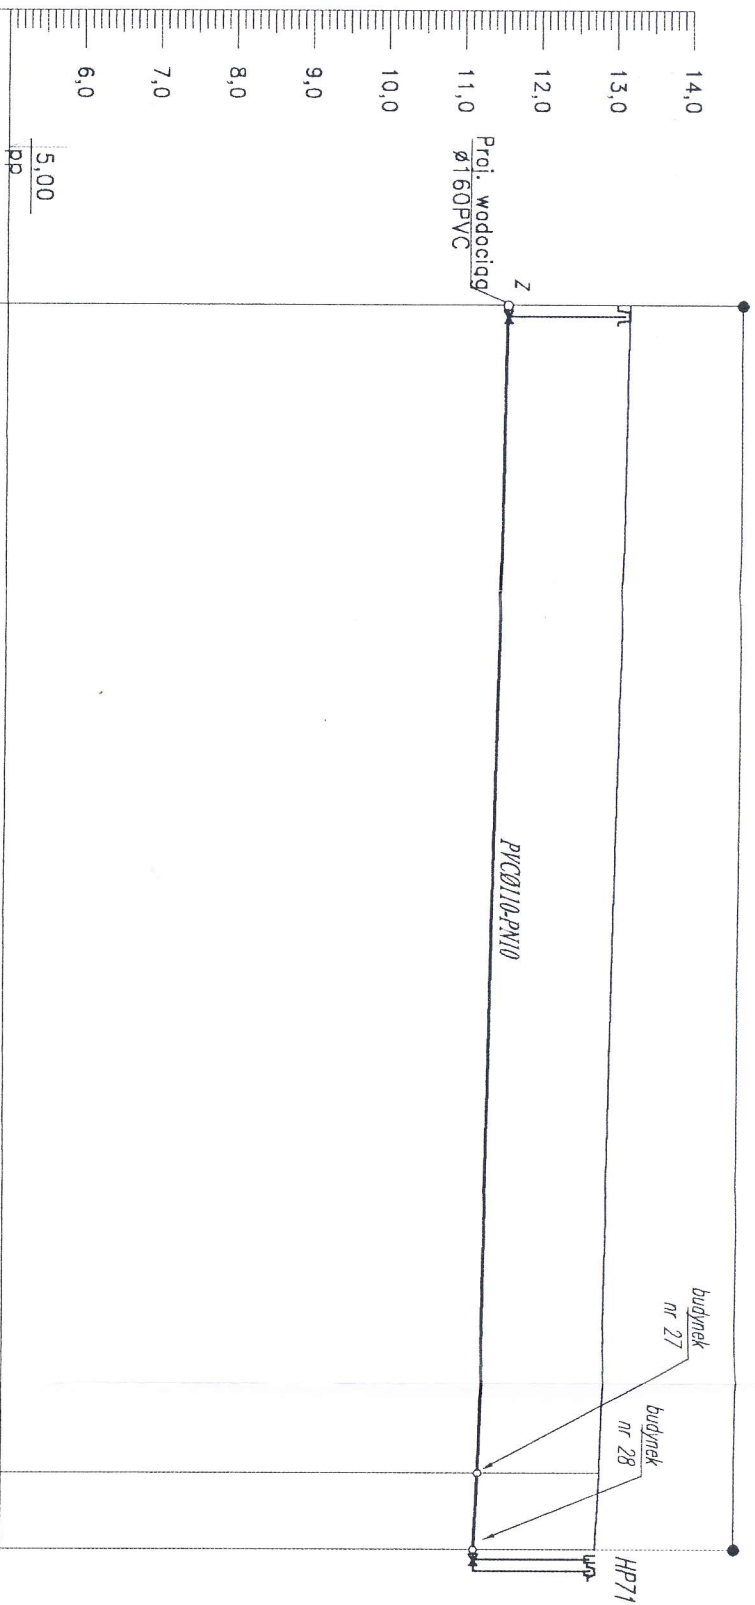

RZĘDNA TERENU	m.n.p.m.]	13,18	12,90
RZĘDNA DNA RUROCIĄGU (m.n.p.m.)		11,58	11,30
ZAGŁĘBIENIE	[m]	1,60	1,60
MATERIAŁ, ŚREDNICE, SPADKI [mm], [%]		PVCØ110-PN10	PVCØ110
ODLEGŁOŚCI I DŁUGOŚCI [m]		77	5

OZNACZENIA W18b

N80 - N81
W30



BICR

ZADANIE:
PROJEKT SIECI
WODOCIĄGOWEJ

ADRES:

UCIENIAK