


rysunek nr 28

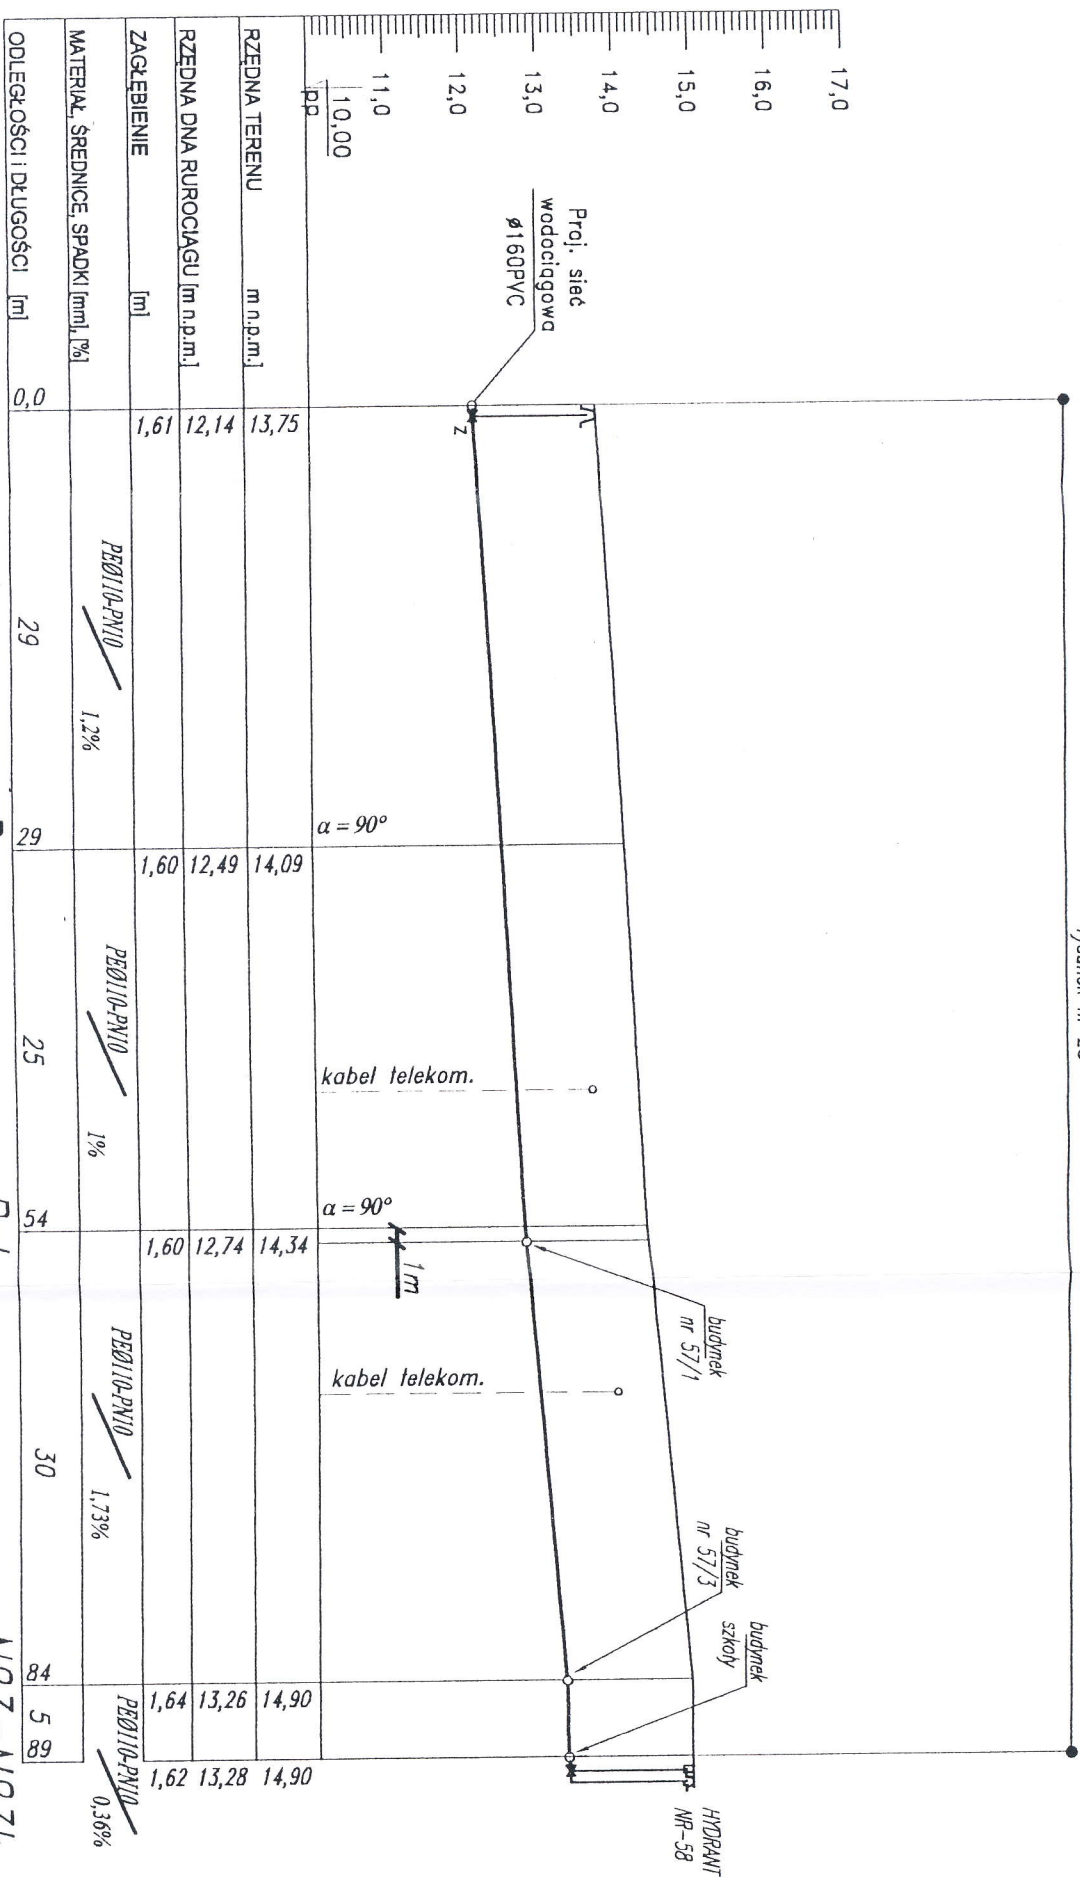

OZNACZENIA

W20c

Pza

Pzb

N83

N83a N83b

W20b



BIT

ZADANIE:

PROJEKT PRZYŁĄCZA
 WODOCIĄGOWEGO