


KONCEPCJA SIĘCI WODOCIĄGOWEJ MIEJSCOWOŚĆ BOROWY MŁYN SKALA 1:500

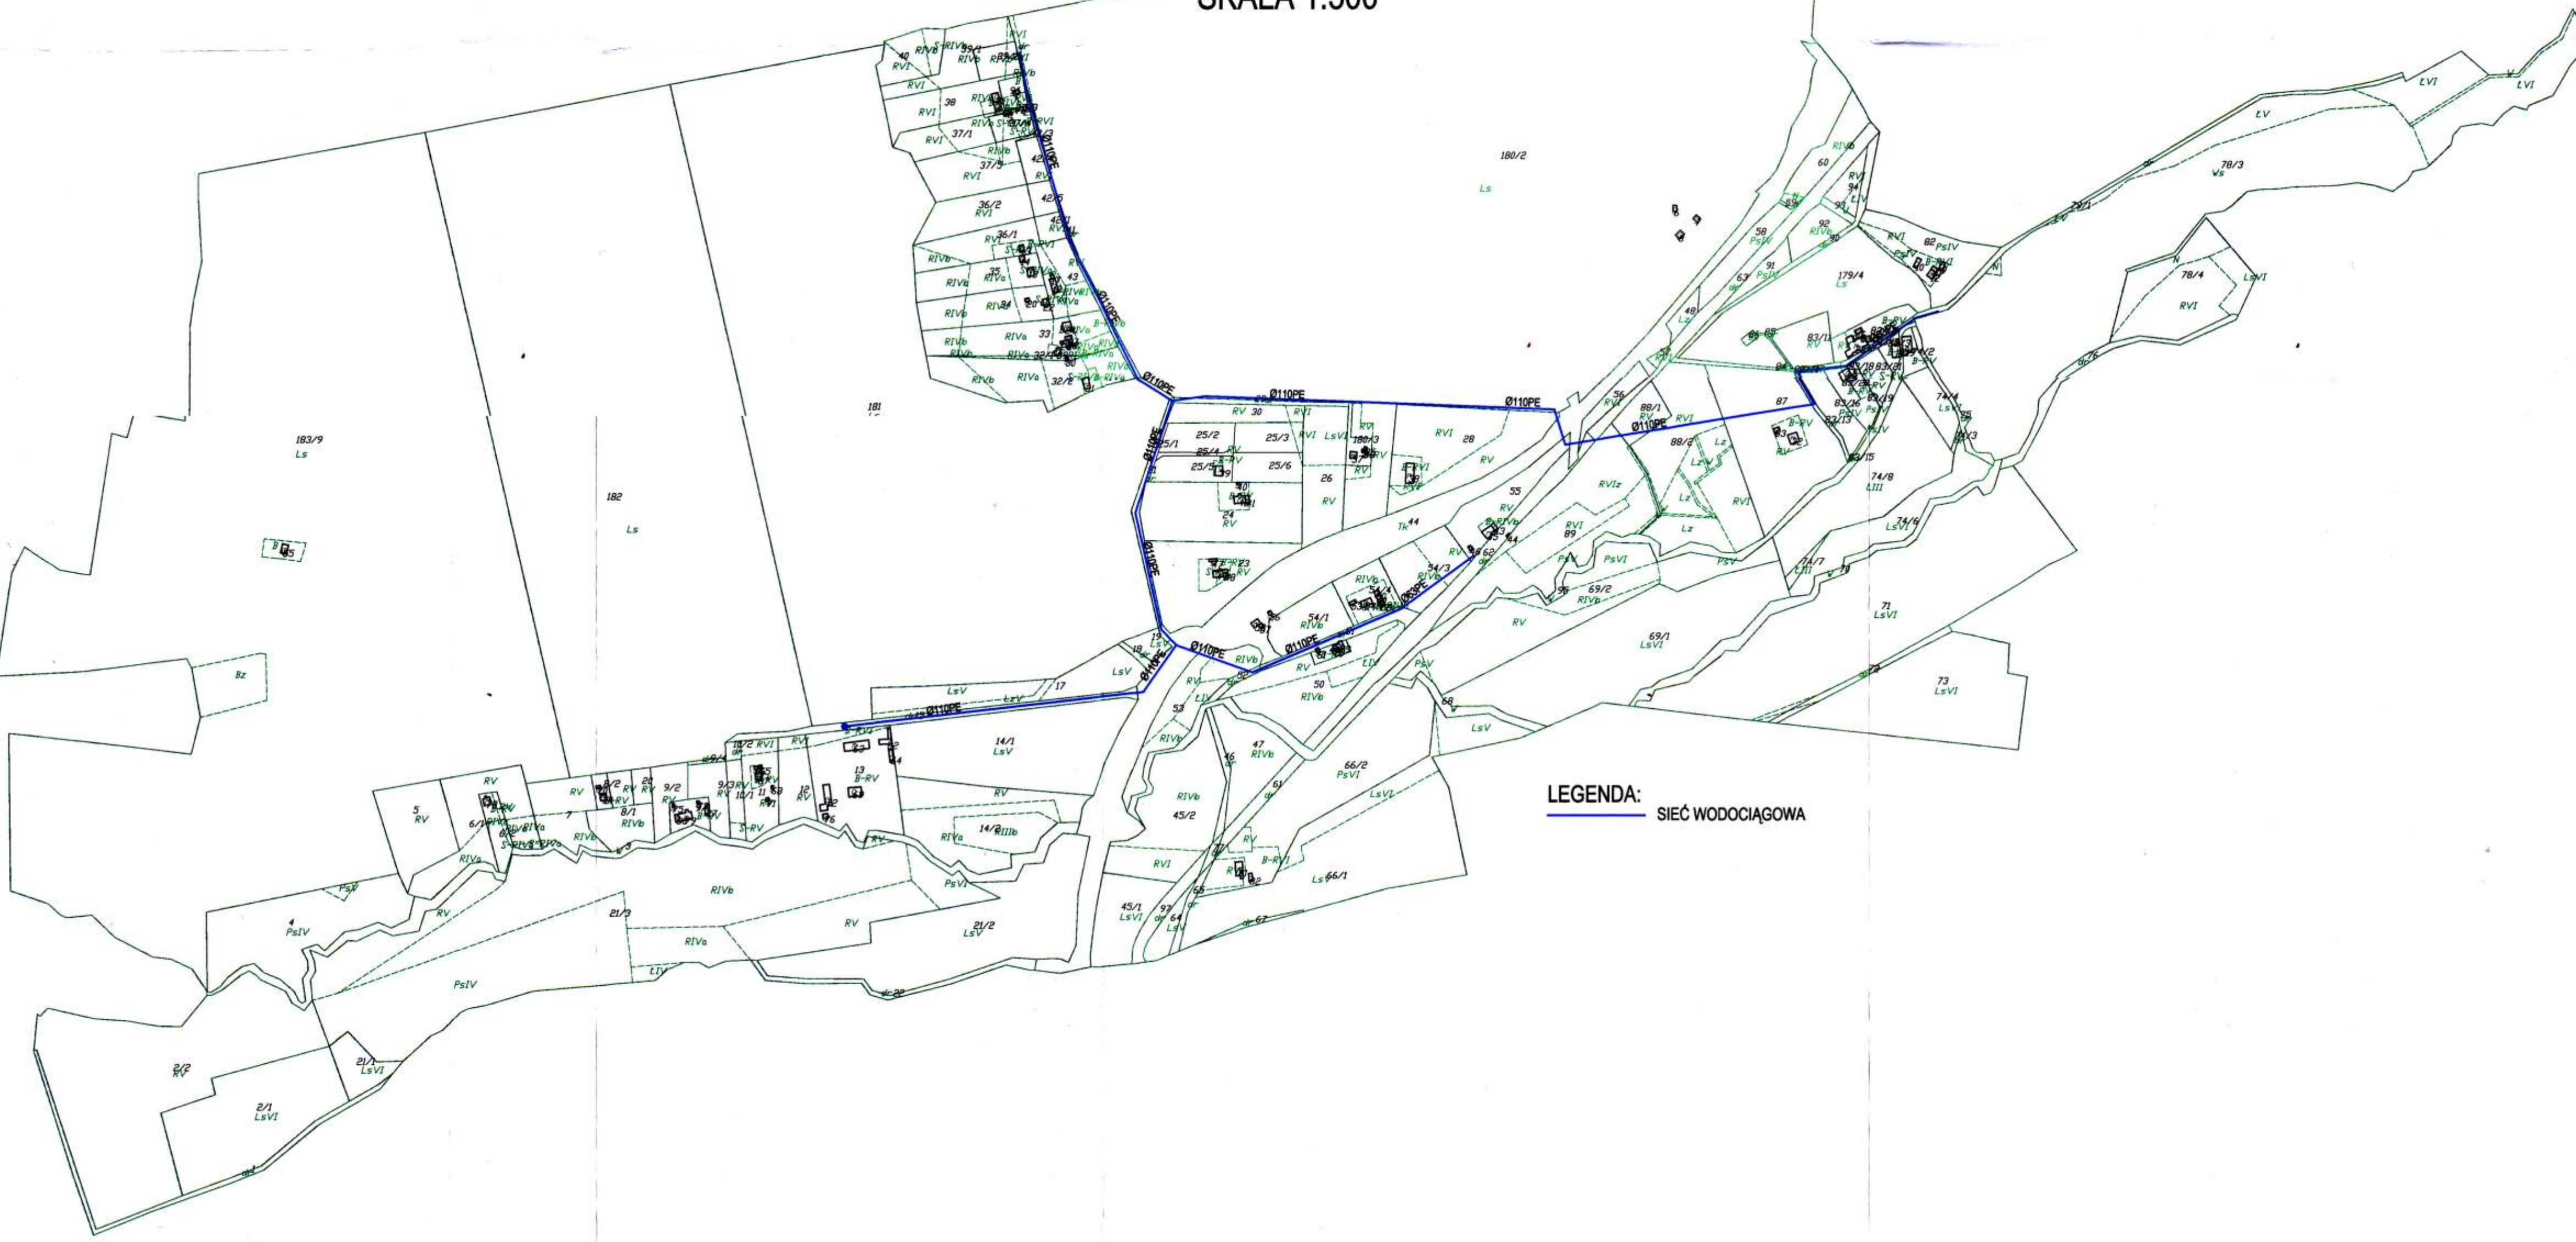

LEGENDA:
SIĘĆ WODOCIĄGOWA