


# KONCEPCJA SIECI WODOCIĄGOWEJ MIEJSCOWOŚĆ PUŁKOWICE SKALA 1:5000

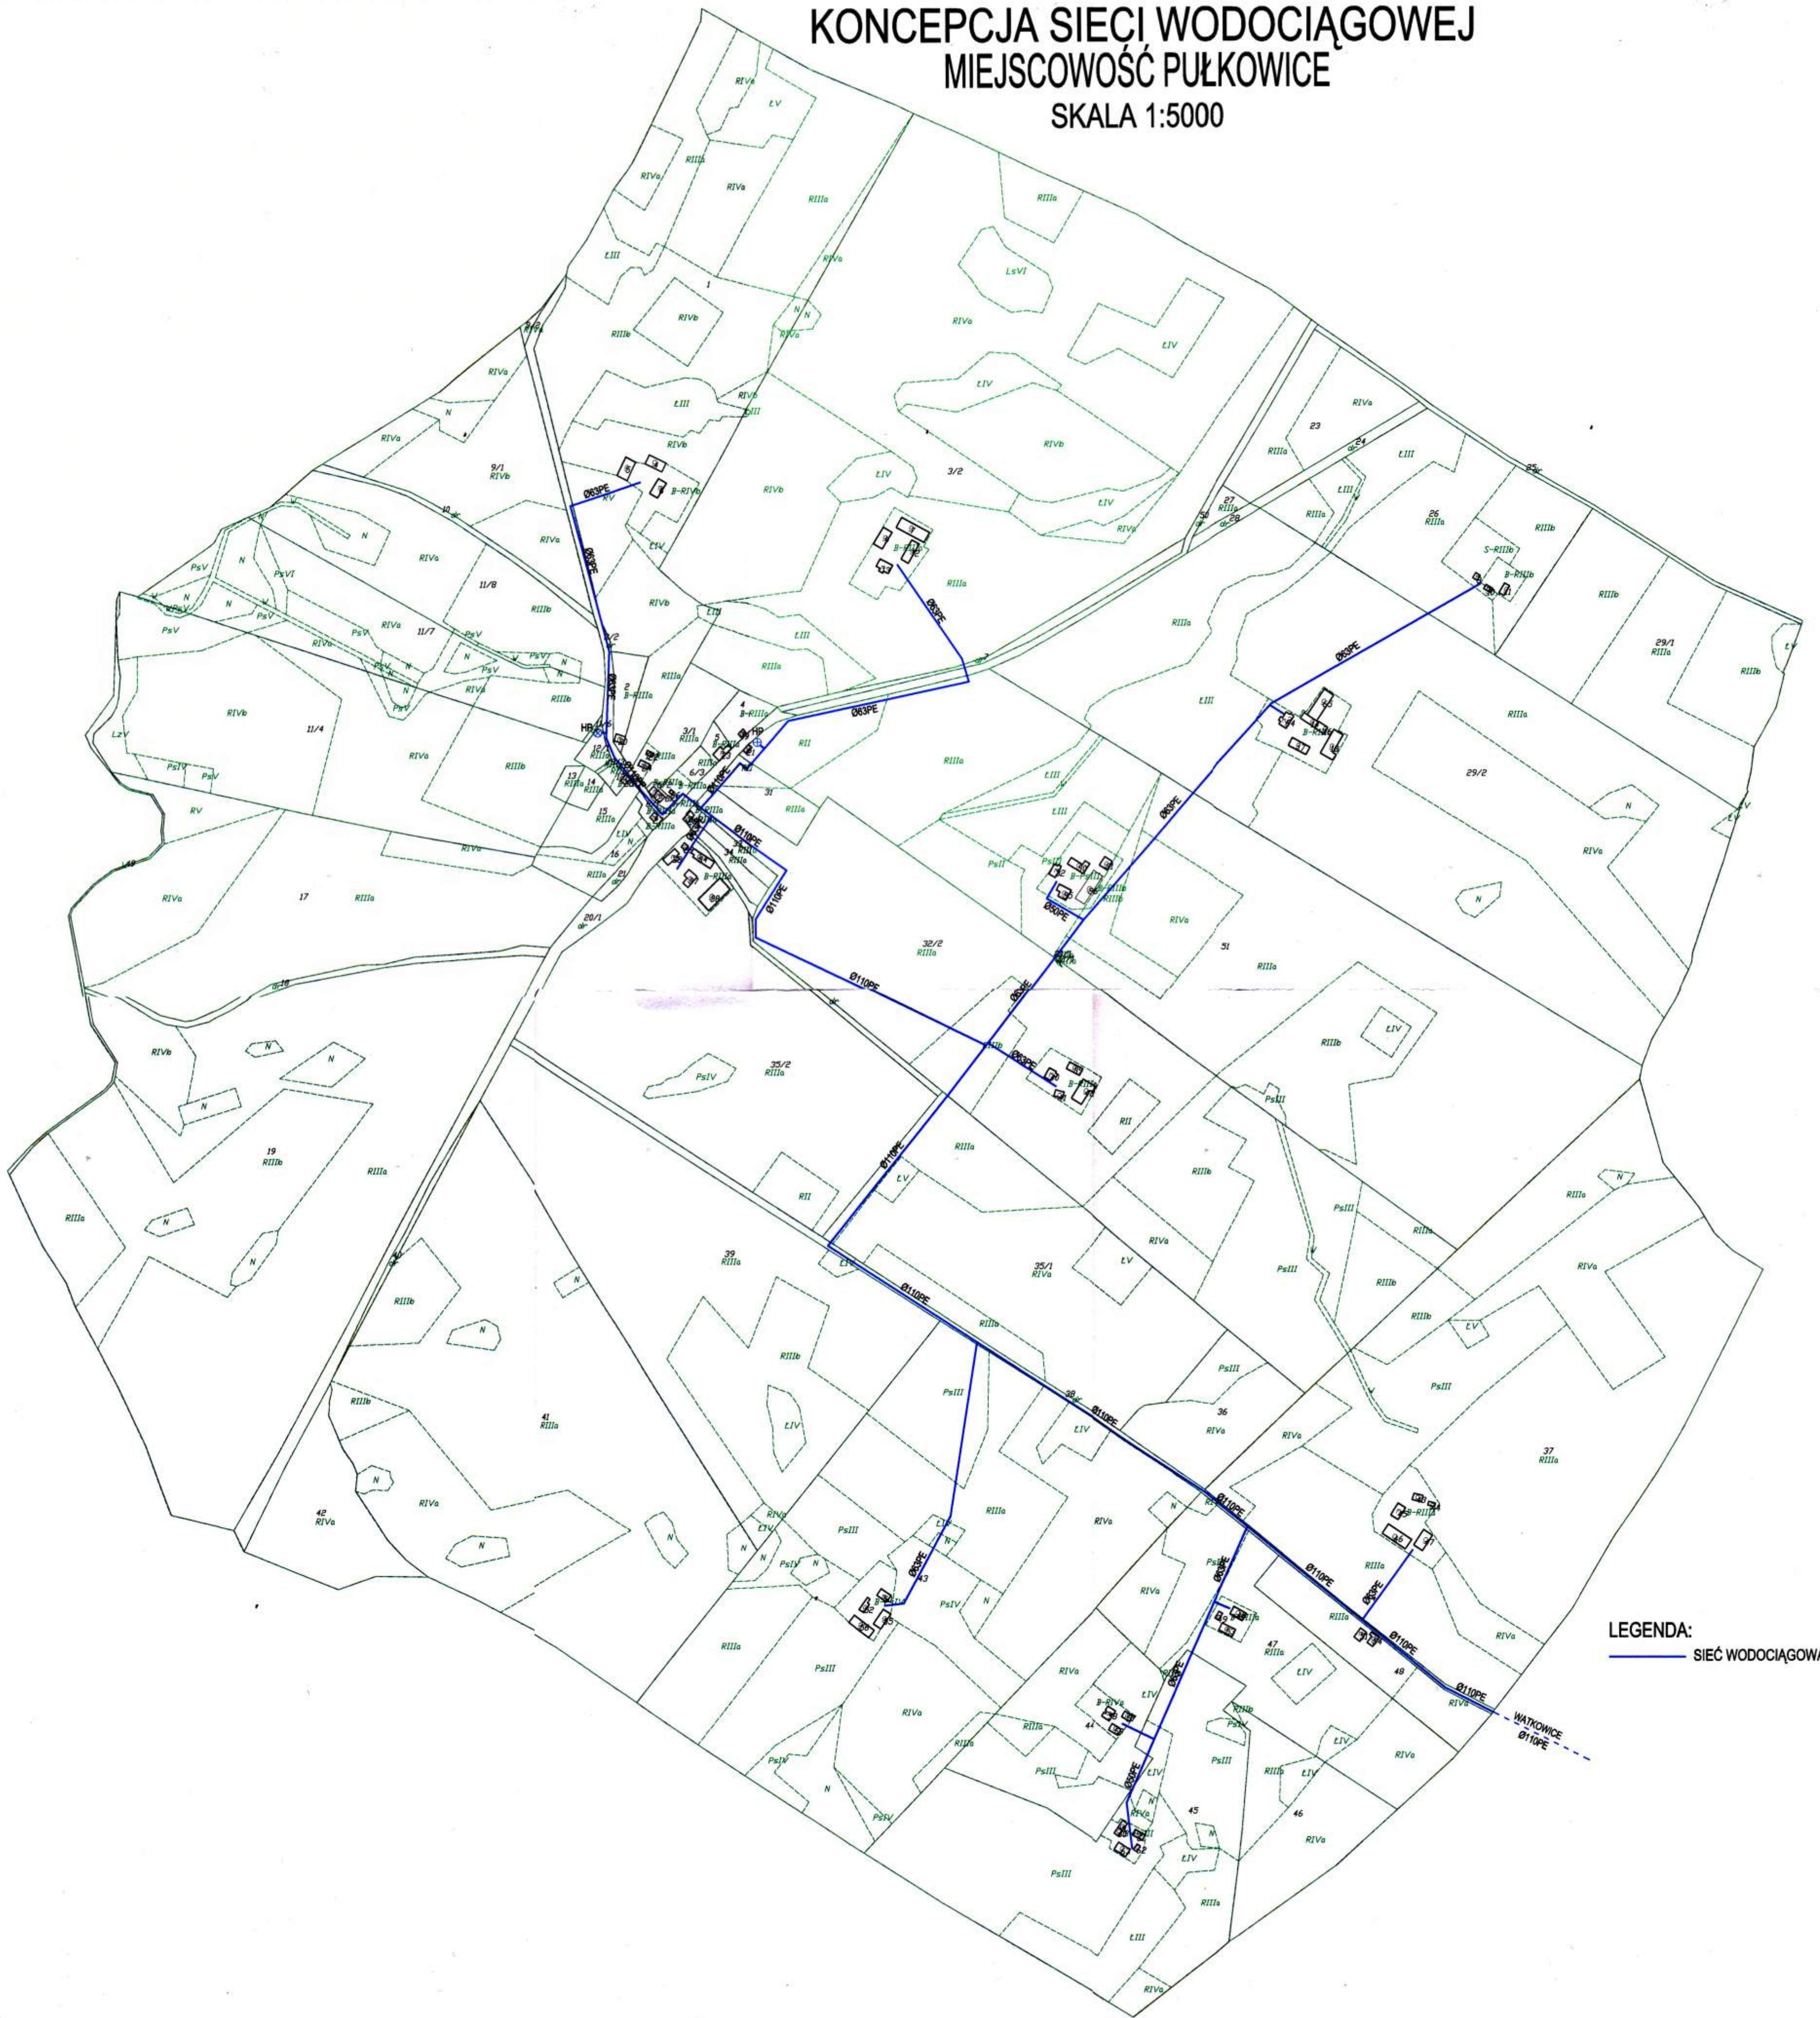

LEGENDA:  
— SIEĆ WODOCIĄGOWA